

## Büroetage

Oranienplatz 5  
10999 Berlin  
Gartenhaus 2. OG

insgesamt ca. 173 m<sup>2</sup>  
davon  
ca. 68m<sup>2</sup> als Mietanteil  
sowie weitere  
Gemeinschaftsflächen

### Mietbeginn

ca. 01.11.21

### Miethöhe


ca. 730 EUR netto  
ca. 910 EUR brutto

zzgl. Strom,  
Renovierungsrücklage,  
Verbrauchsmittel etc.


### Kontakt:

<https://www.winfriedhaertel.de/kontakt>

Illustration  
Schreibtischgröße  
ca. 180x90

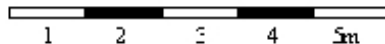

Oranienplatz 5, 10999 Berlin  
g09\_09 74\_02\_031 (S F)  
Gesamtfläche: 172,87 m<sup>2</sup>

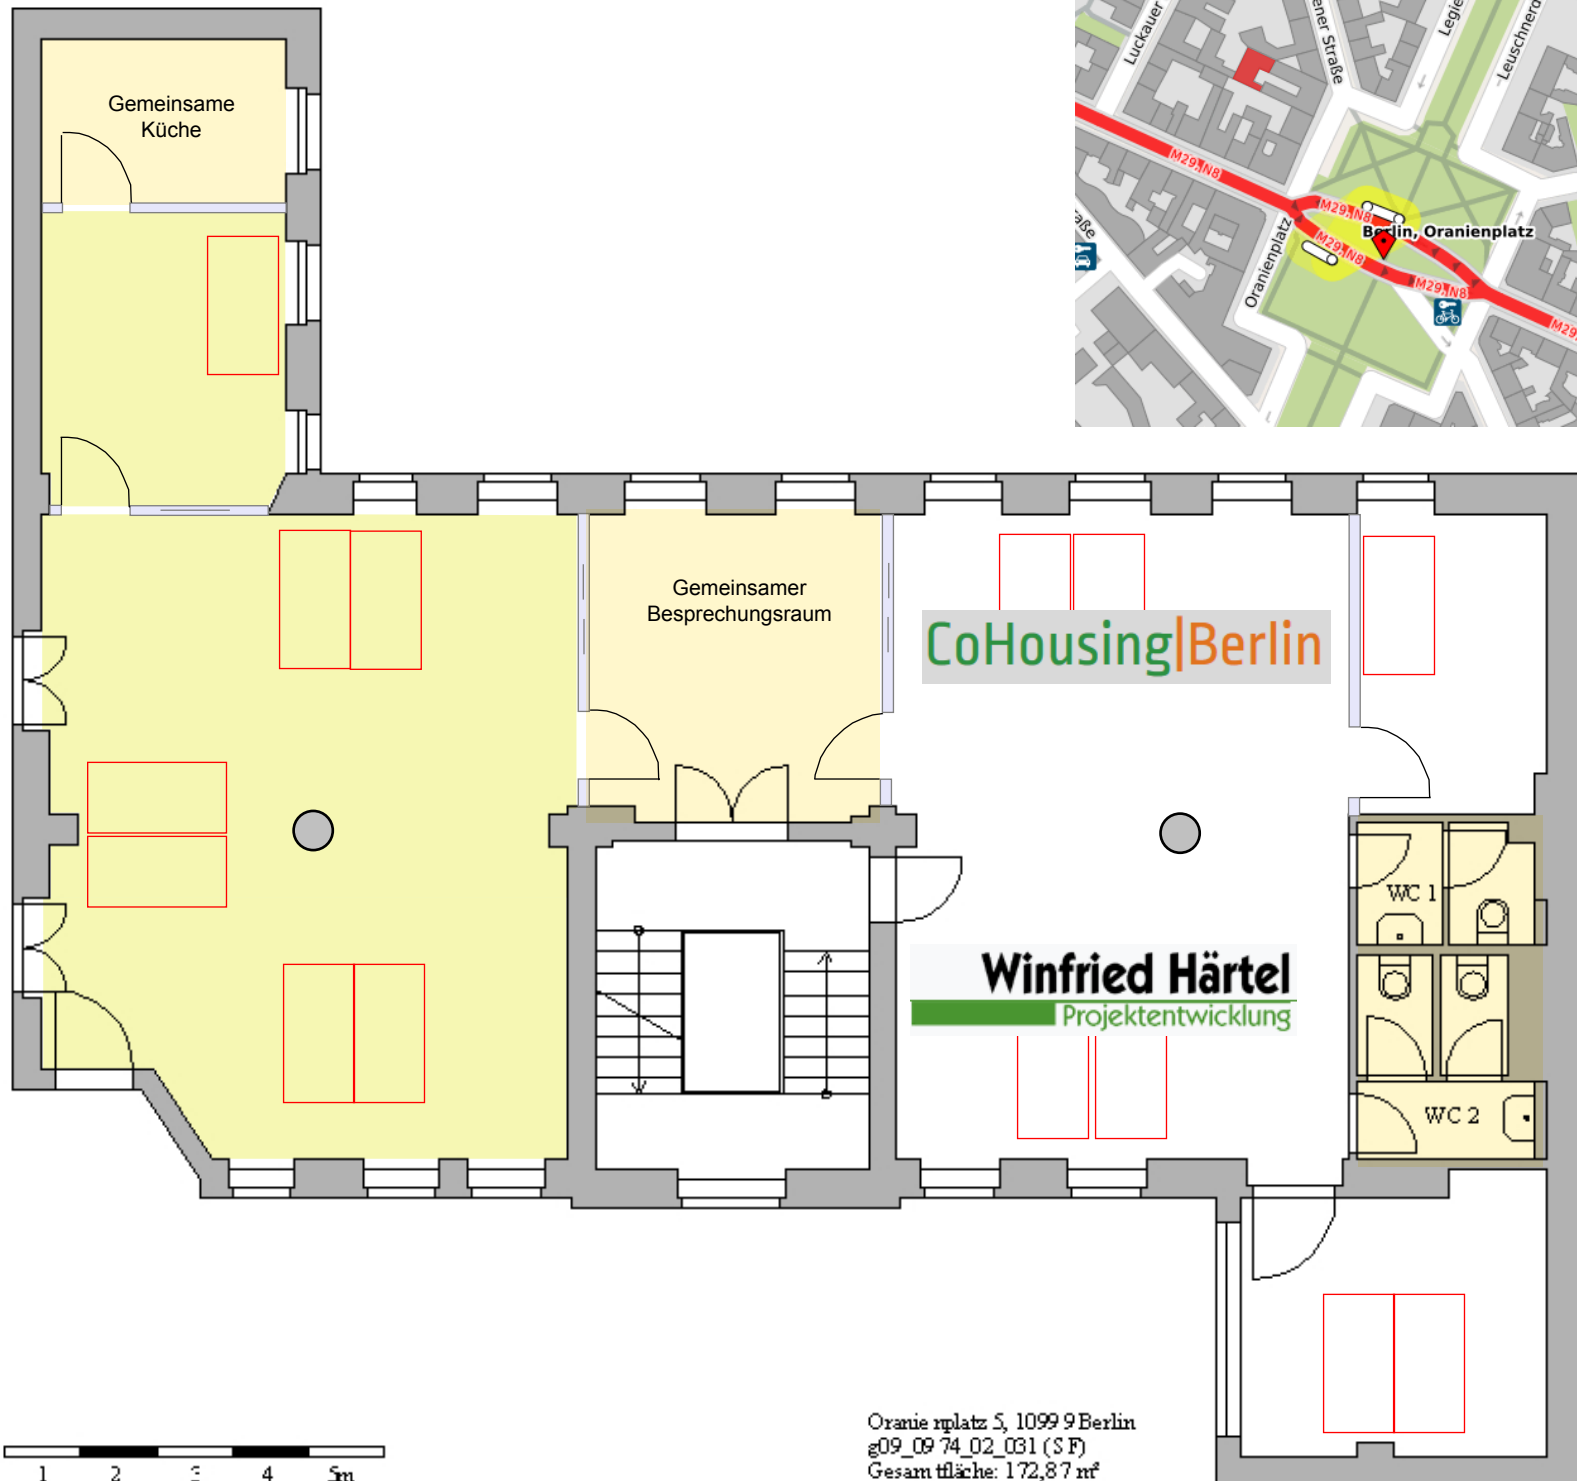

Gemeinsame  
WCs